

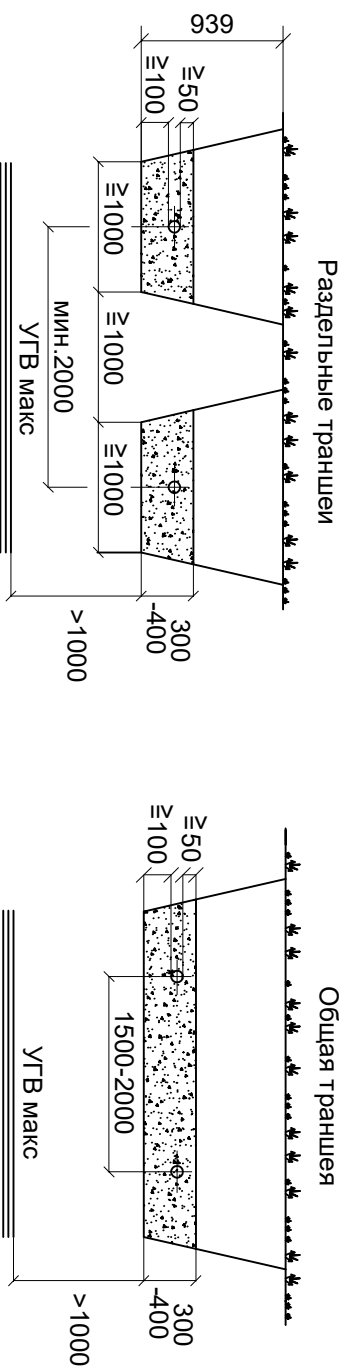


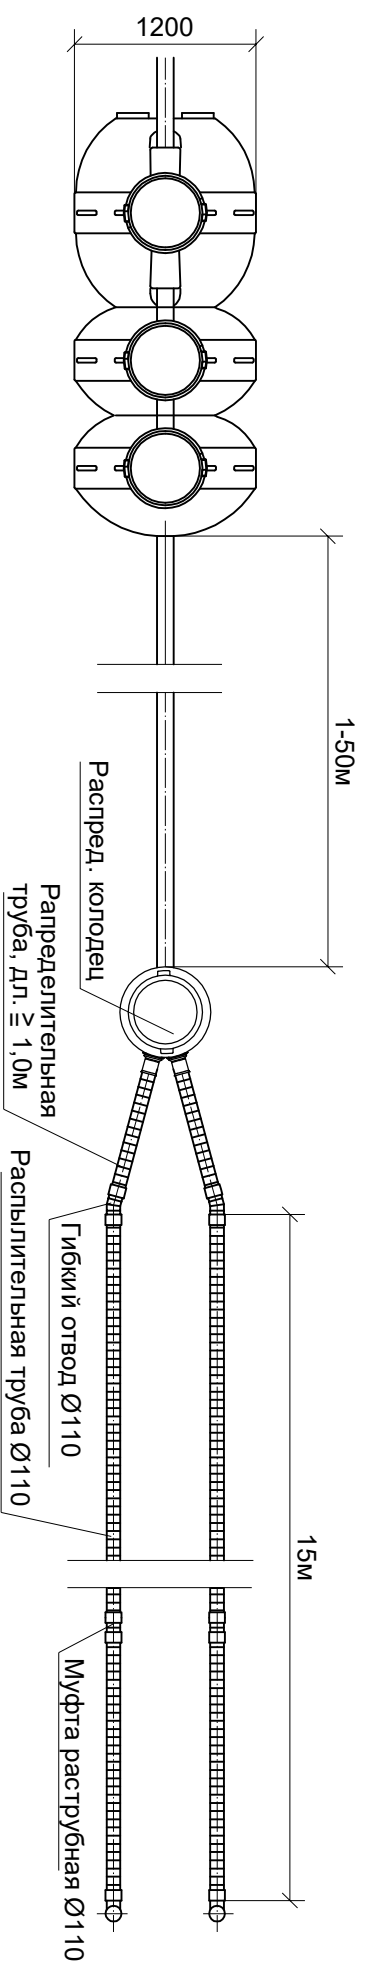

Комплект Уропог Сако с отстойником 2м³ и полем поглощения

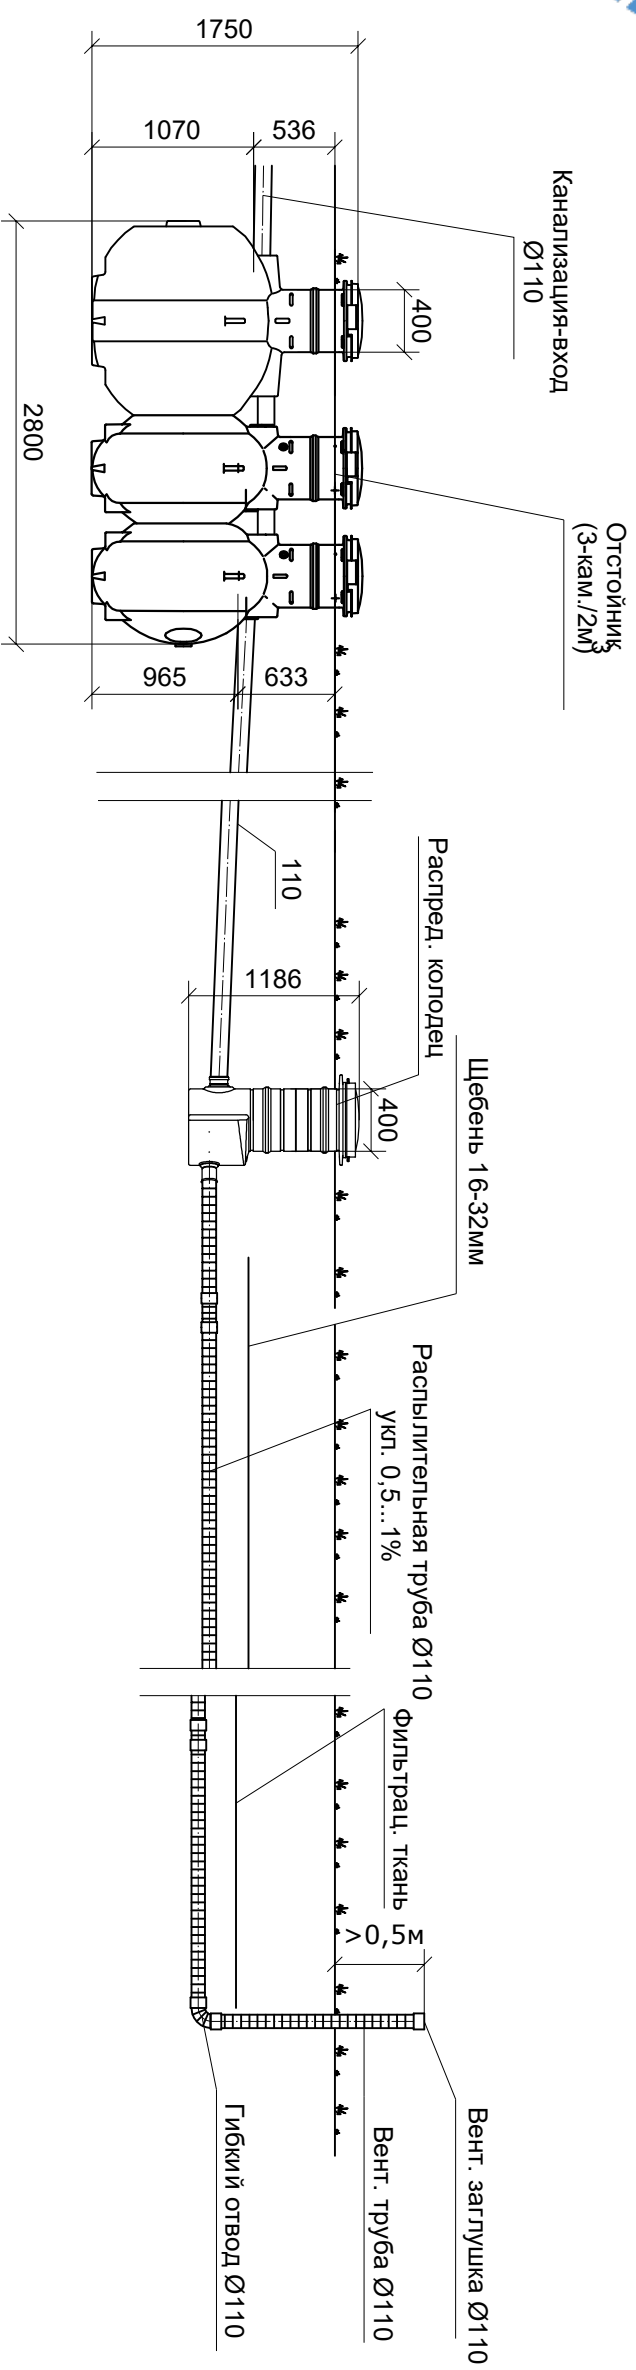

Изм.	Колуч.	Лист	№ док.	Подпись	Дата	Локальные очистные сооружения Уропог Сако 2м ³ с полем поглощения	Стадия	Лист	Листов	
Разработал							Монтажный чертёж			
Проверил										
Н.контр.										