

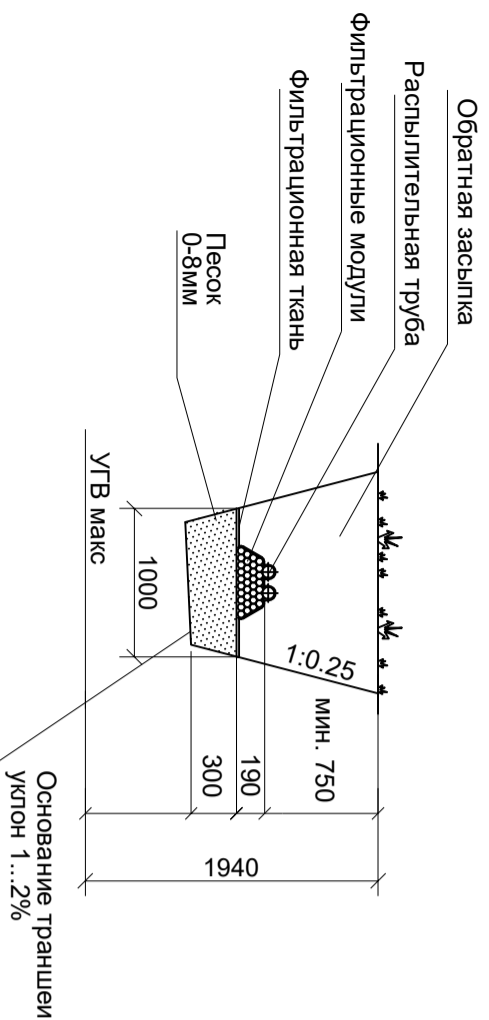


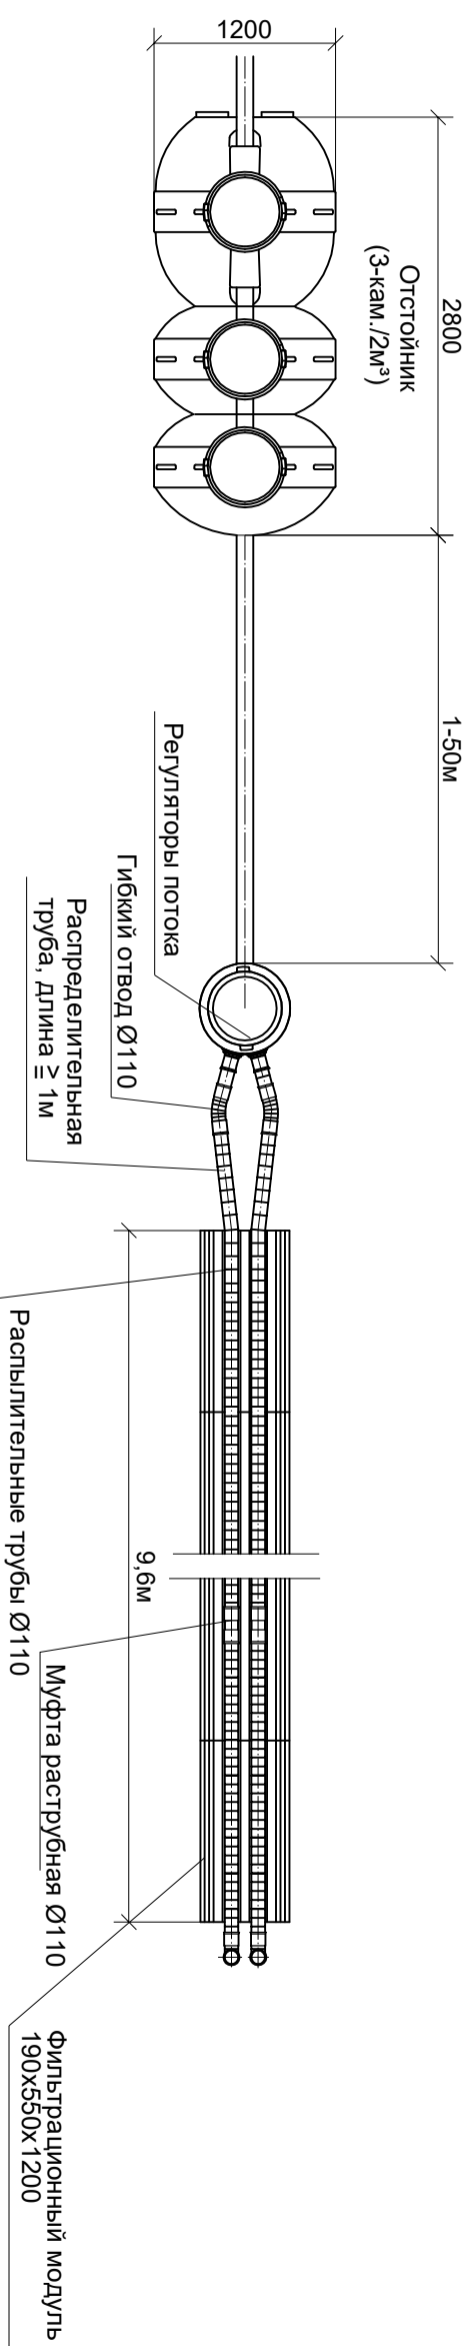

Уропор Сако с отстойником 2м³ и комплектом фильтрационных модулей

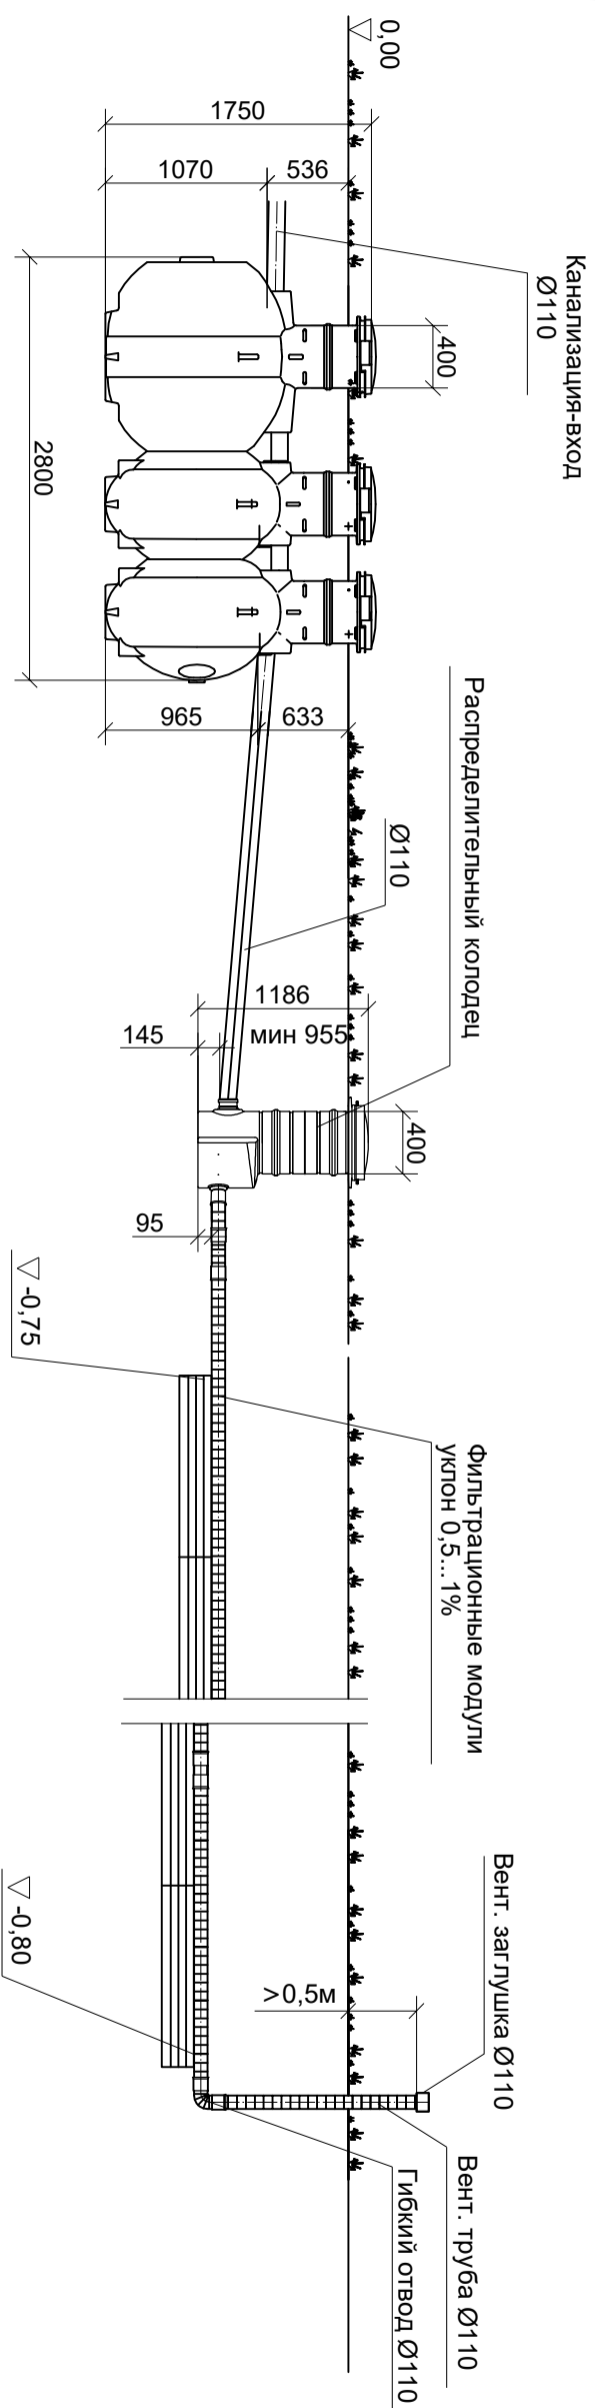

Ширина траншеи в зависимости от вида грунта

Вид грунта	Ширина траншеи
Щебень	0,6м
Песок	0,7м
Супесь	1,0м
Суглинок	2,0м
Глинистая морена	3,0м
Глина	5,0м

Изм.	Колуч.	Лист	№ док.	Подпись	Дата
Разработал					
Проверил					
Н.контр.					
Локальные очистные сооружения Уропор Сако 2м³ с комплектом фильтрационных модулей					
Монтажный чертёж					
			Стадия	Лист	Листов

