

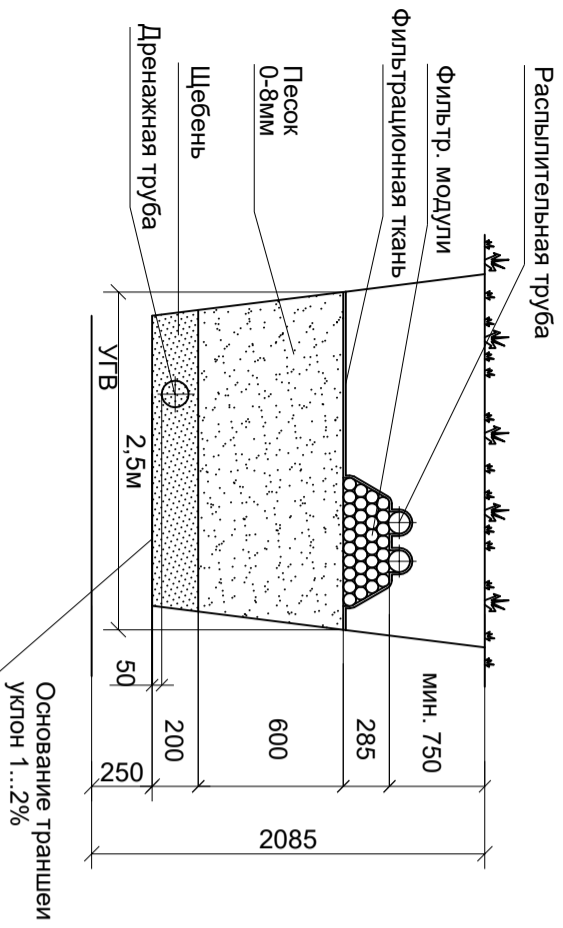


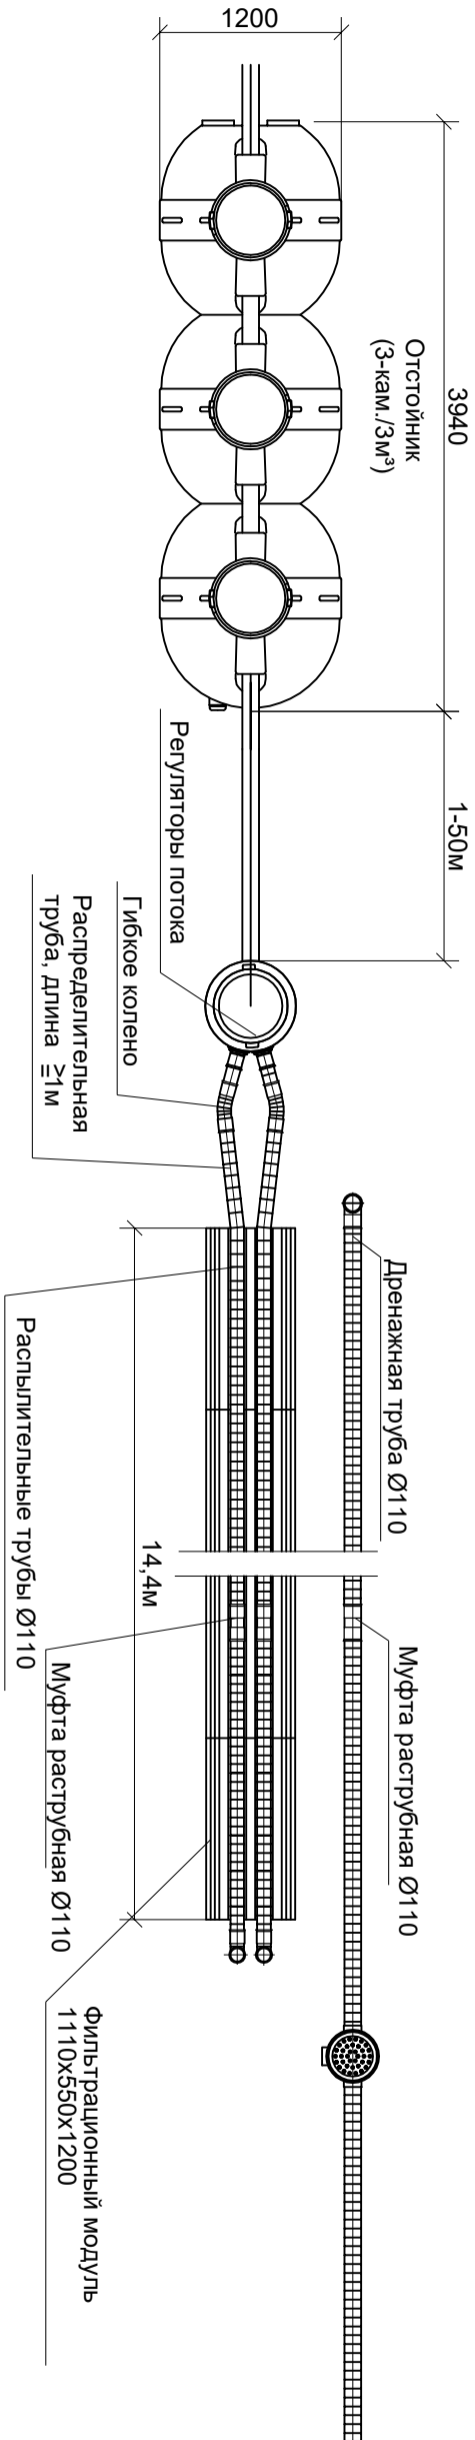

Уропог Сако с отстойником 3м³ и комплектом фильтрационных модулей

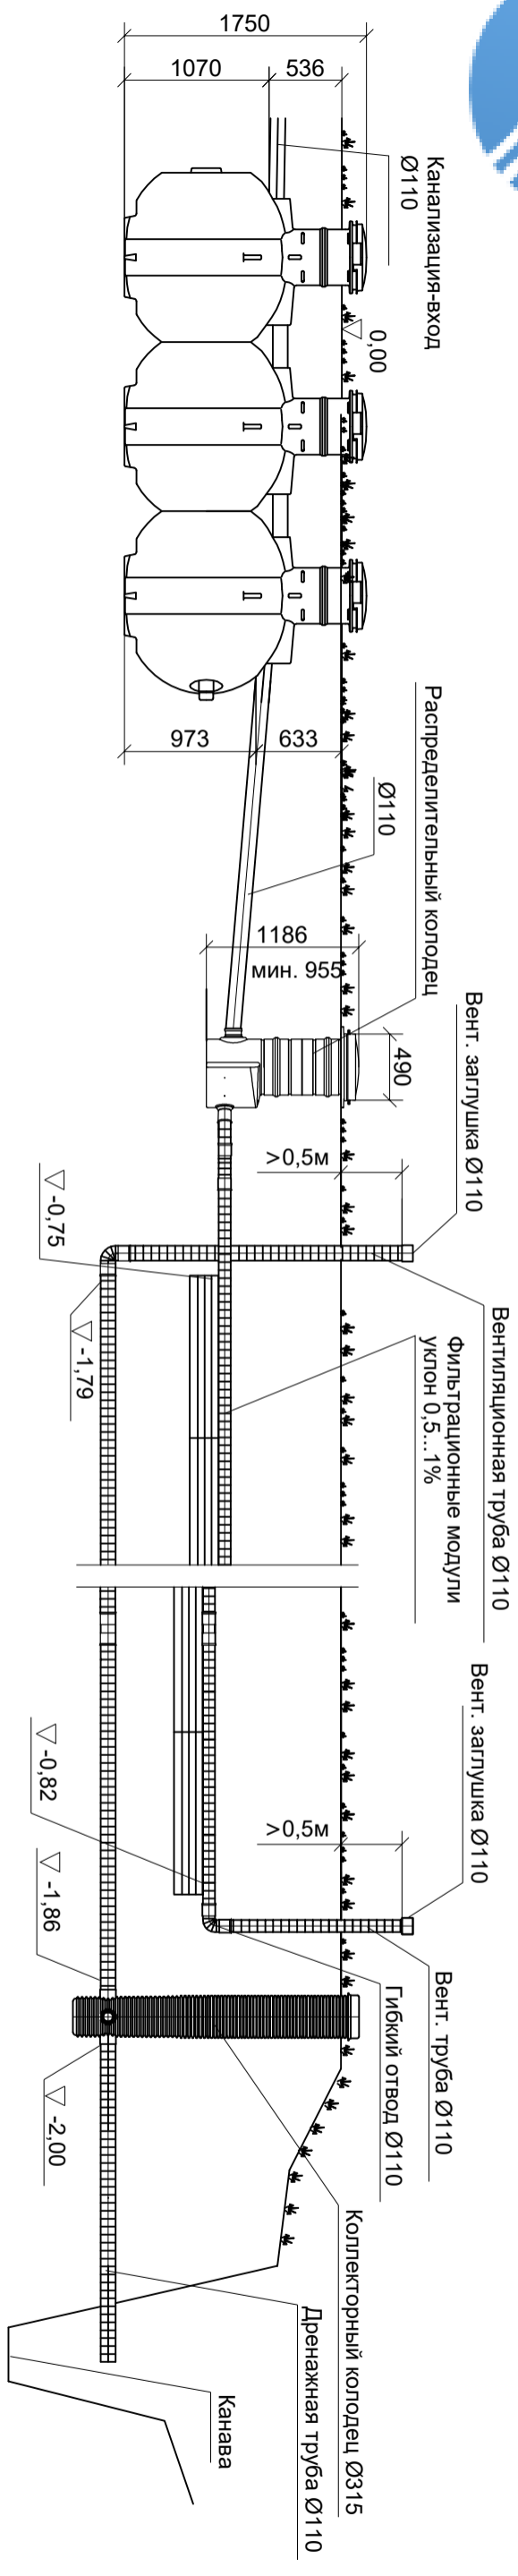

Ширина траншеи в зависимости от вида грунта

| Вид грунта | Ширина траншеи, м |
|-------------------|-------------------|
| Щебень | 0,6 |
| Песок | 0,7 |
| Суглесь | 1,0 |
| Суглинок | 2,0 |
| Глинистая мерзена | 3,0 |
| Глина | 5,0 |

| | | | | | | | | | | |
|------------|--------|------|--------|---------|------|---|------------------|------|--------|--|
| Изм. | Колуч. | Лист | № док. | Подпись | Дата | Локальные очистные сооружения Уропог Сако 3м³ с комплектом фильтрационных модулей | Стадия | Лист | Листов | |
| Разработал | | | | | | | Монтажный чертёж | | | |
| Проверил | | | | | | | | | | |
| Н.контр. | | | | | | | | | | |

